


Residence Roosevelt 12A

verkoopsplan: **GELIJKVLOERS**

President Rooseveltplein 12a - 8500 Kortrijk

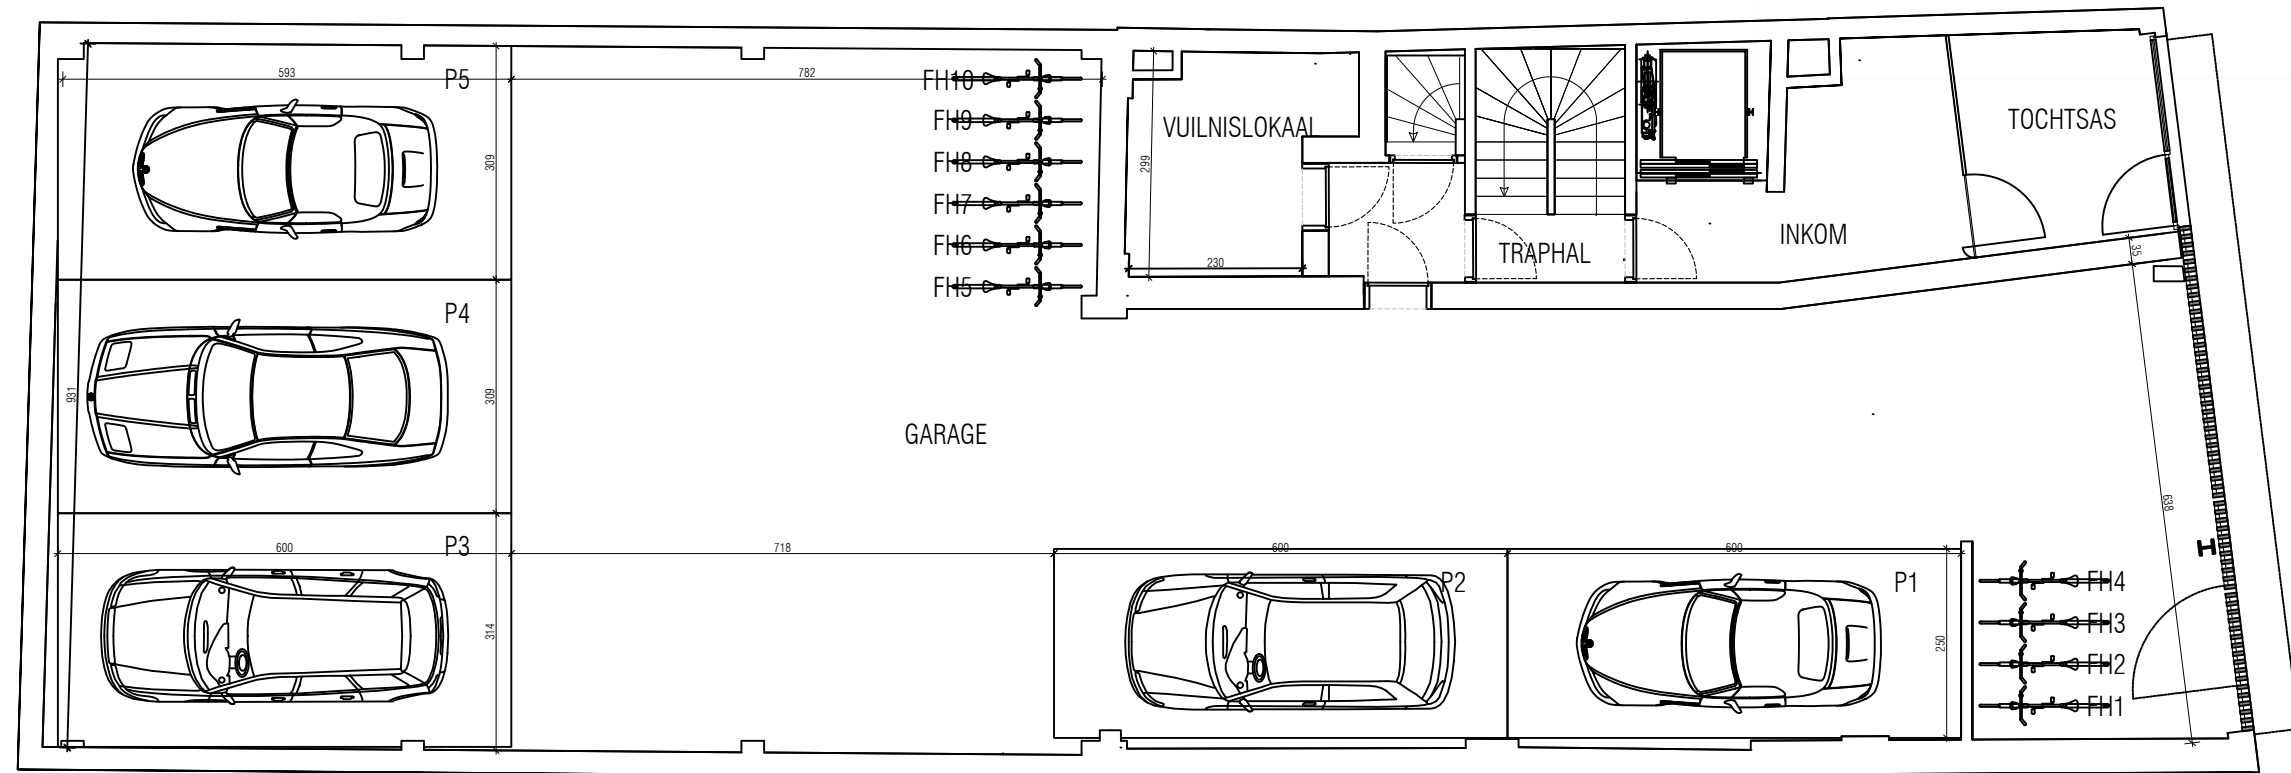

RR 12A

1:100
2m 0 2m 4m



Maatvoeringen en aanduidingen zijn indicatief waaraan geen rechten zijn verbonden. Meubilair is indicatief. Plan van keuken is illustratief, enkel detailplan van keukenshouwer is van toepassing



GOVAERT & VANHOUTTE
architects